
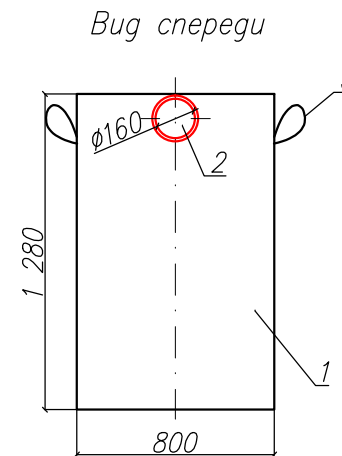



Бензомаслоотделитель
"BAZMAN ЛОС-ПП-П 1-К"

Приложение N _____
К договору поставки N _____ от _____
Спецификация N _____

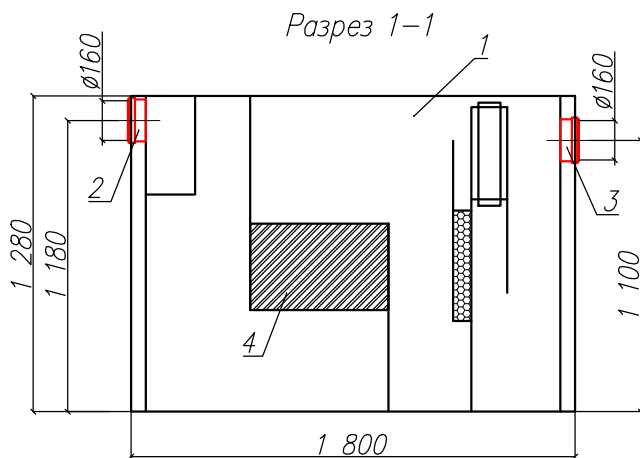

*Транспортировочный вес оборудования – 190кг
Вес оборудования в аварийном состоянии – 2100кг

Вид сверху

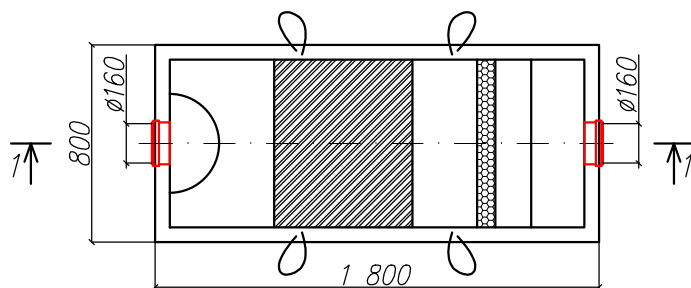

Экспликация оборудования и сооружений N _____

| Поз | Наименование | Кол-во | Мат-ал | Примечание |
|-----|-------------------------------------|--------|--------|---------------------------|
| 1 | Корпус | 1 | ПП | L=1800мм S=800мм H=1280мм |
| 2 | Подводящий патрубок (раструб/муфта) | 1 | ПП | DN/OD 160 |
| 3 | Отводящий патрубок (раструб/муфта) | 1 | ПП | DN/OD 160 |
| 4 | Коалесцентный модуль | 1 | ПВХ | |
| 5 | Транспортировочные петли | 4 | нейлон | |

| | | | | | | | |
|----------|-----------|----------|---------|------|-----------------------|------|--------|
| | | | | | ООО "ПК" | | |
| | | | | | Бензомаслоотделитель | | |
| Изм | Лист | Документ | Подпись | Дата | "BAZMAN ЛОС-ПП-П 1-К" | | |
| Разраб | Акулова К | | | | | | |
| Проверил | Кичигин П | | | | Стадия | Лист | Листов |
| | | | | | | 1 | 1 |
| | | | | | BAZMAN | | |

Дата _____ Дата _____
Подпись _____ Подпись _____
М.П. М.П.

Инв. N подл. _____
Подпись и дата _____
Взак инв. N _____